

Agenzia delle Entrate
CATASTO FABBRICATI
 Ufficio Provinciale di
 Milano

Dichiarazione protocollo

Comune di Parabiago

Identificativi Catastali:

Sezione:

Foglio:

Particella:



Subalterno:

Prov. Milano

Planimetria

Scheda n. 1

Scala 1:500

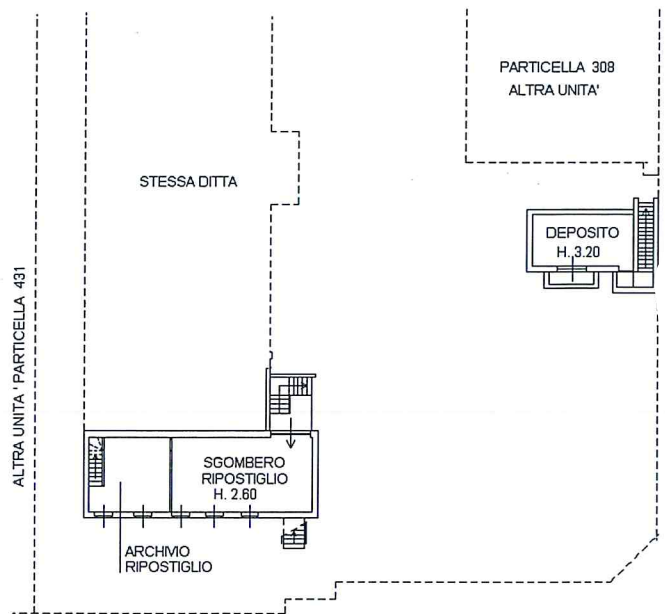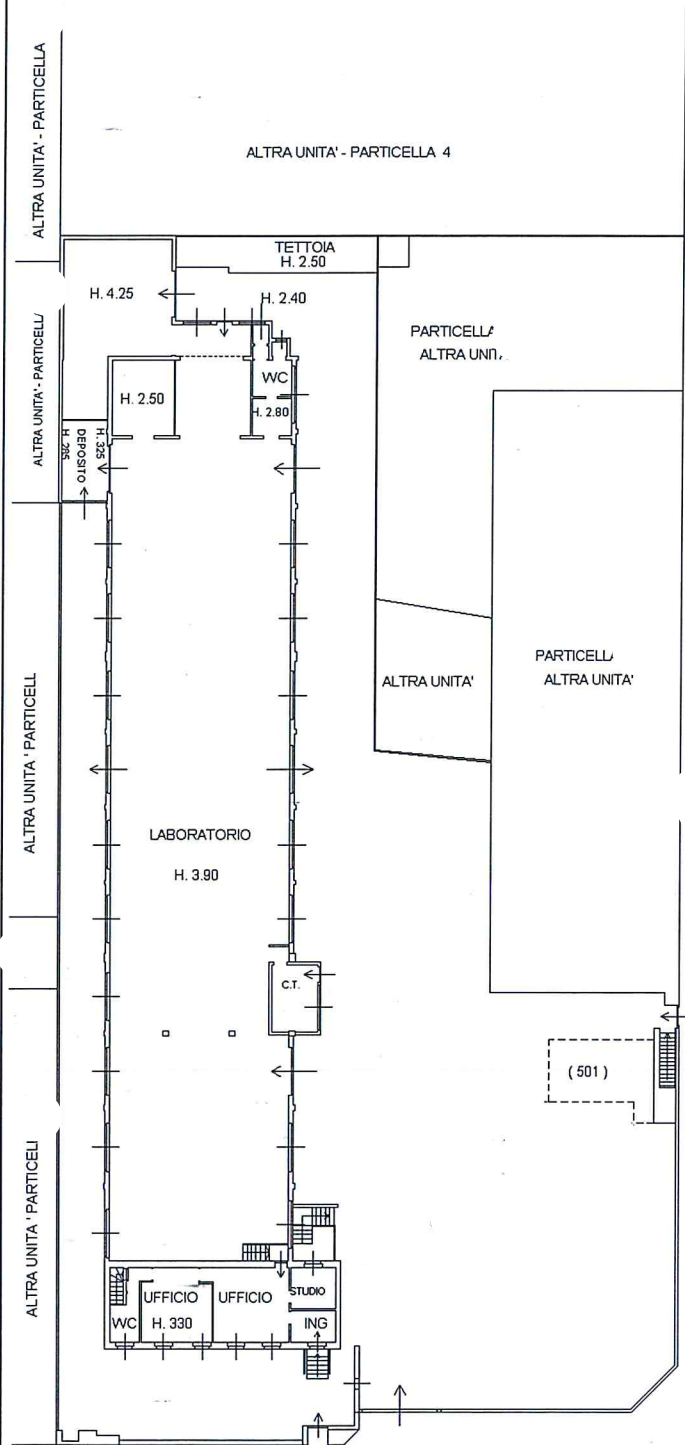

PIANO PRIMO
SOTTOSTRADA

Orientamento



PIANO TERRA